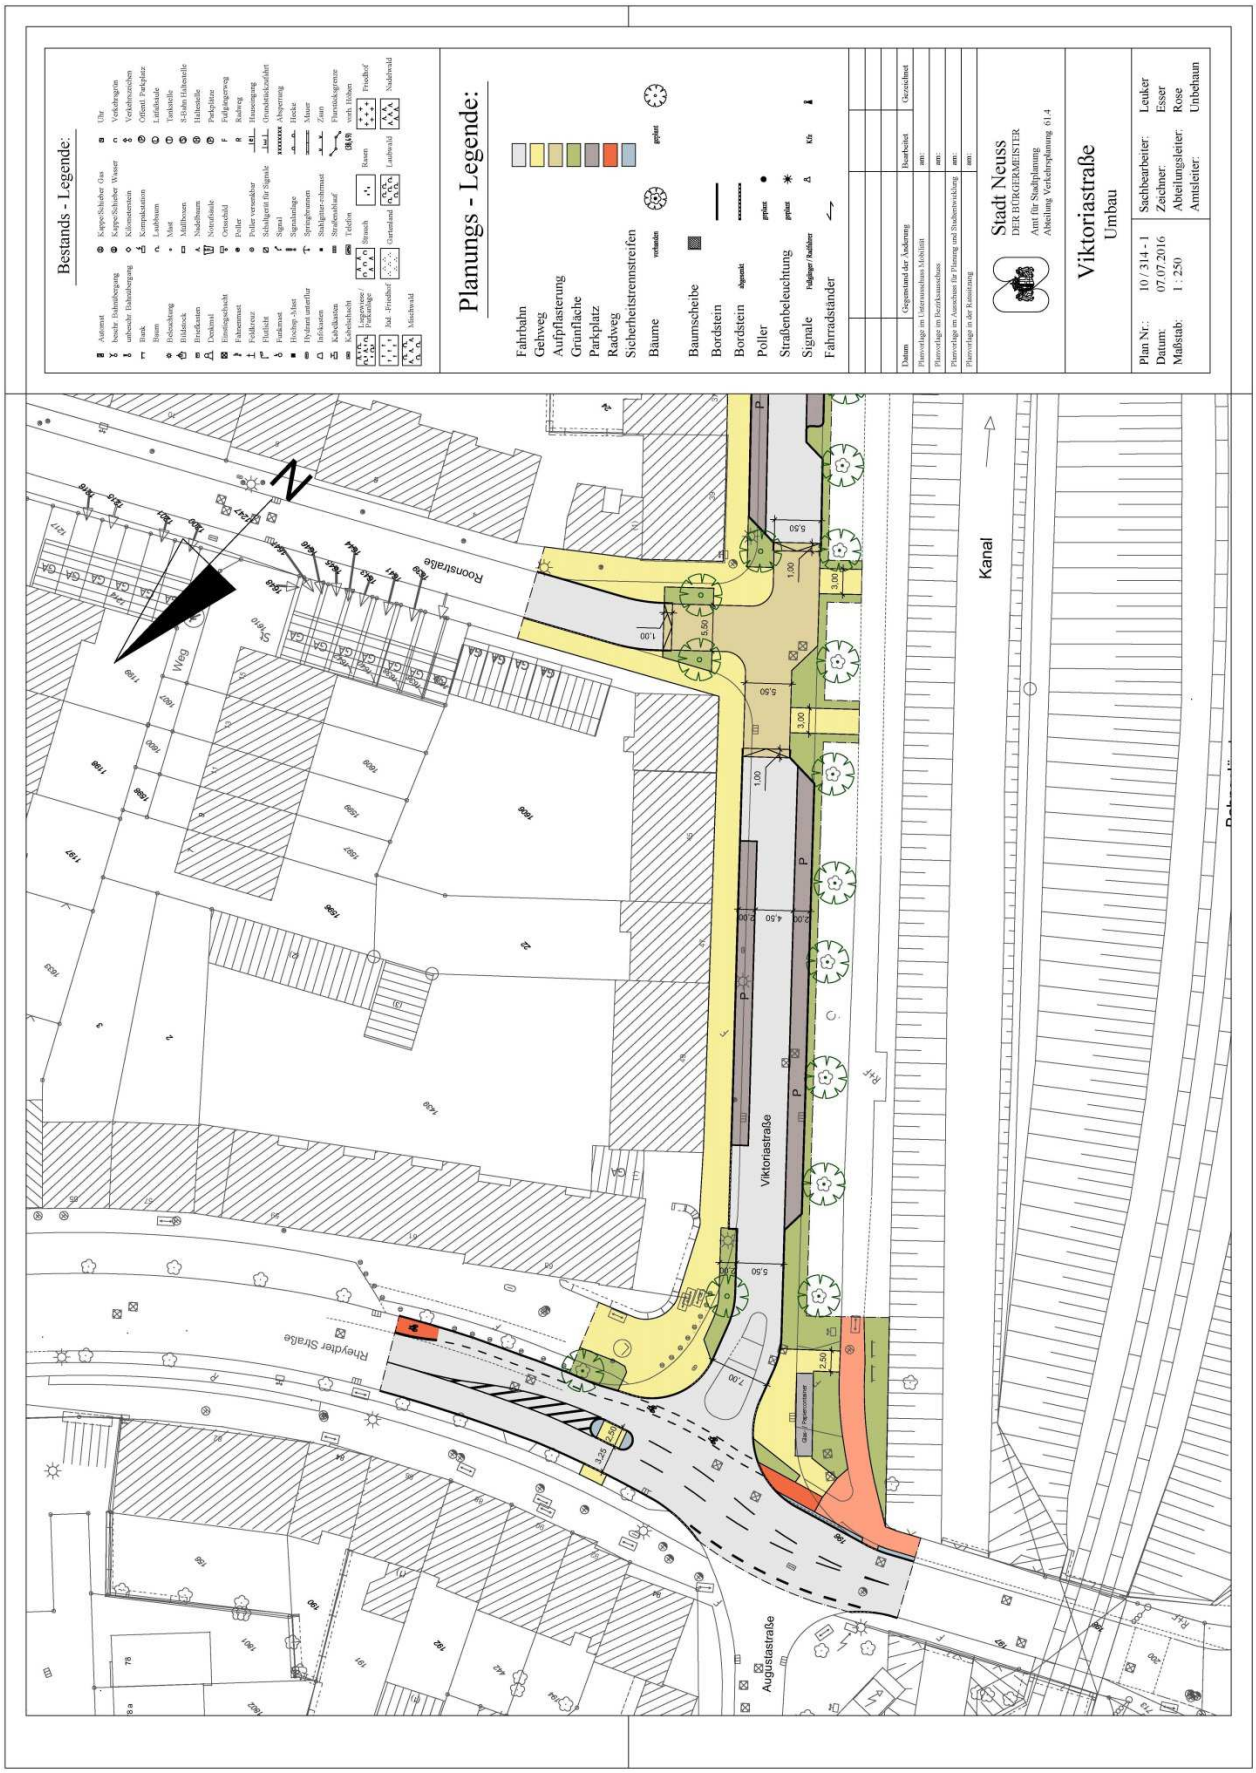
Bestands - Legende:
Planungs - Legende:
Fahrbahn
Gehweg
Aufpflasterung
Grunfläche
Parkplatz
Radweg
Sicherheitstrennstreifen
Bäume
Baumscheibe
Bordstein
Poller
Straßenbeleuchtung
Signale
Fahrradständer
Stadt Neuss
DER BÜRGERMEISTER
Amt für Stadtplanung
Abteilung Verkehrsplanung 61.4
Viktoriastraße
Umbau
Plan Nr.: 10 / 314 - 1
Datum: 07.07.2016
Maßstab: 1 : 250
Sachbearbeiter: Leuker
Zeichner: Esser
Abteilungsleiter: Rose
Amtsleiter: Unbehaun
Kanal
Viktoriastraße
Rheydter Straße
Augustastraße
Roonstraße
Weg

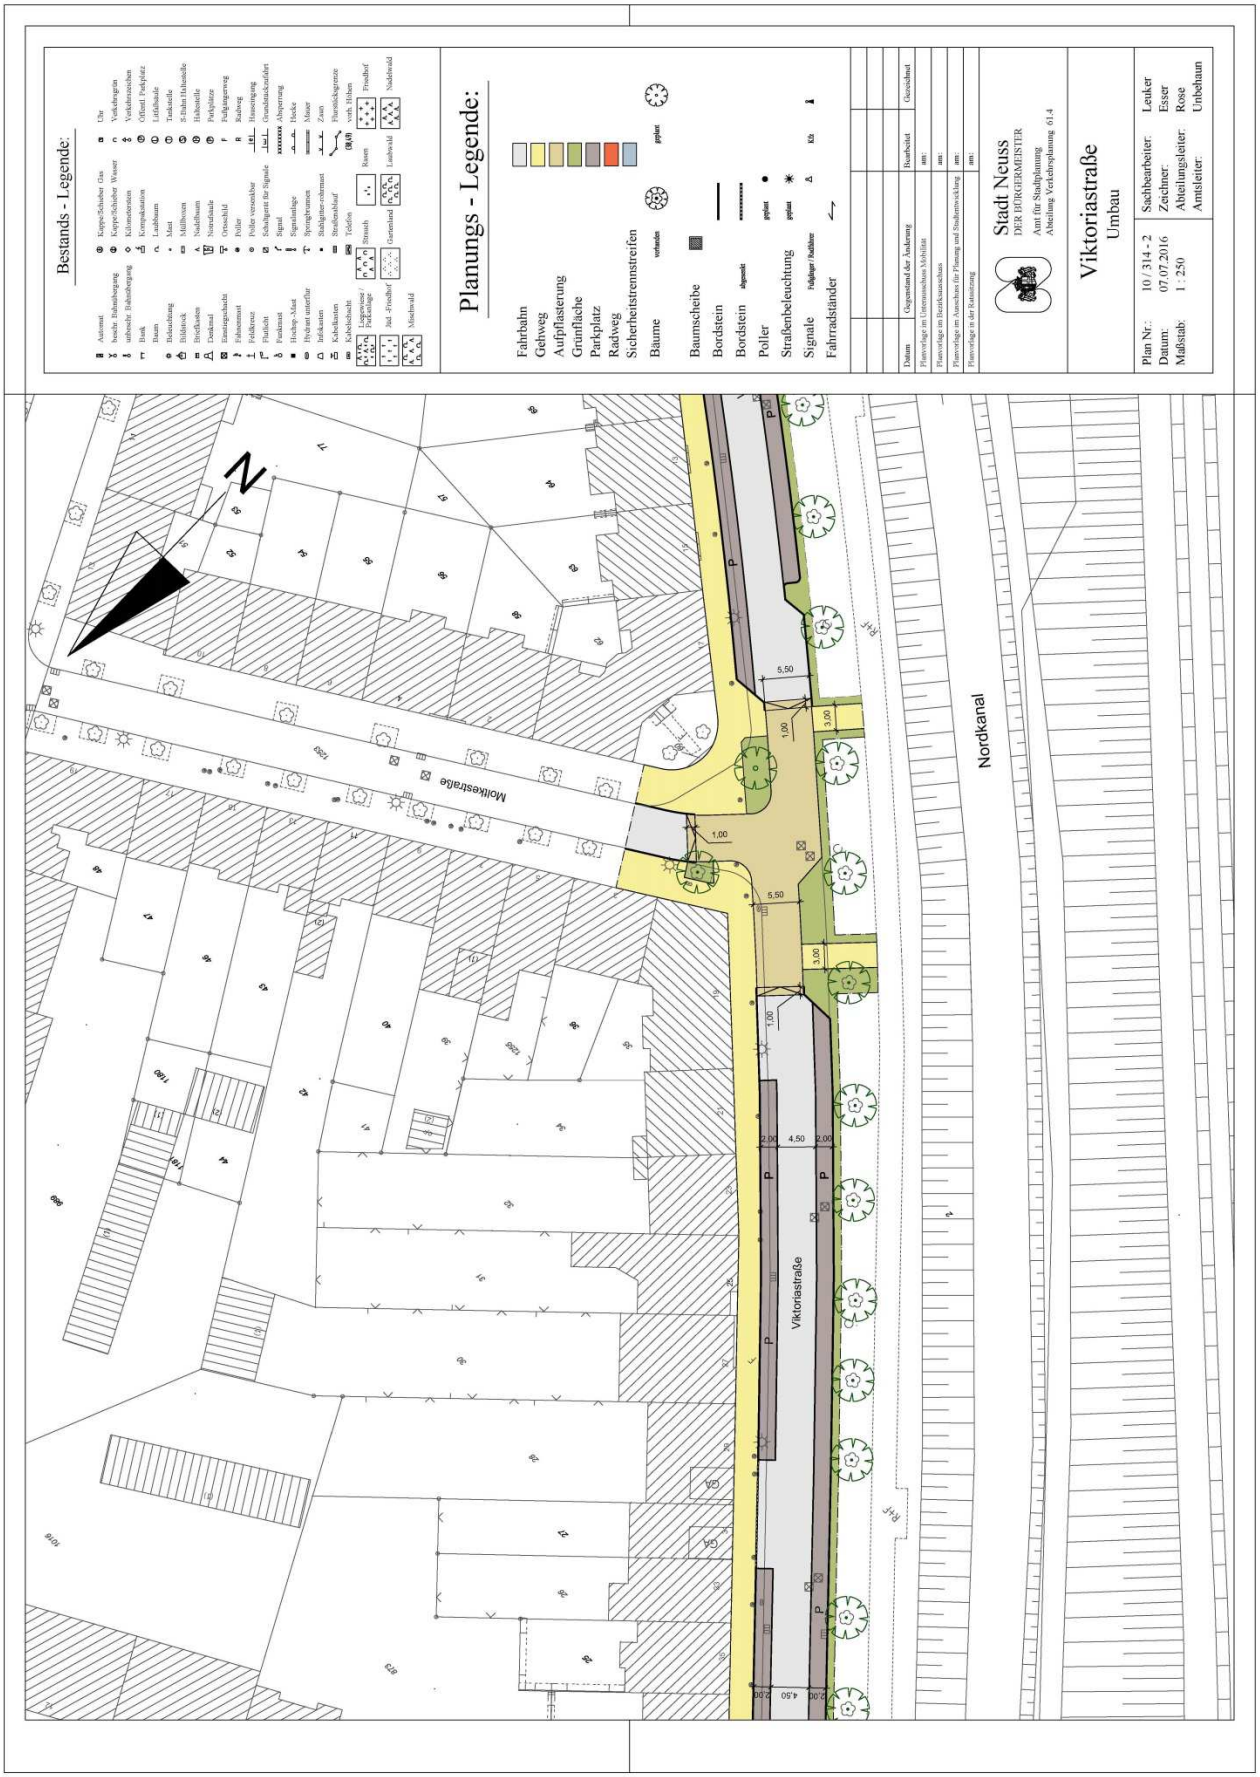
Bestands - Legende:
Planungs - Legende:
Fahrbahn
Gehweg
Aufpflasterung
Grünfläche
Parkplatz
Radweg
Sicherheitstrennstreifen
Bäume
Baumscheibe
Bordstein
Poller
Straßenbeleuchtung
Signale
Fahrradständer
Stadt Neuss
DER BÜRGERMEISTER
Amt für Stadtplanung
Abteilung Verkehrsplanung 61.4
Viktoriastraße
Umbau
Plan Nr.: 10 / 314 - 2
Datum: 07.07.2016
Maßstab: 1 : 250
Sachbearbeiter: Leuker
Zeichner: Esser
Abteilungsleiter: Rose
Amtsleiter: Unbehaun
Nordkanal
Viktoriastraße
Moltkestraße
N

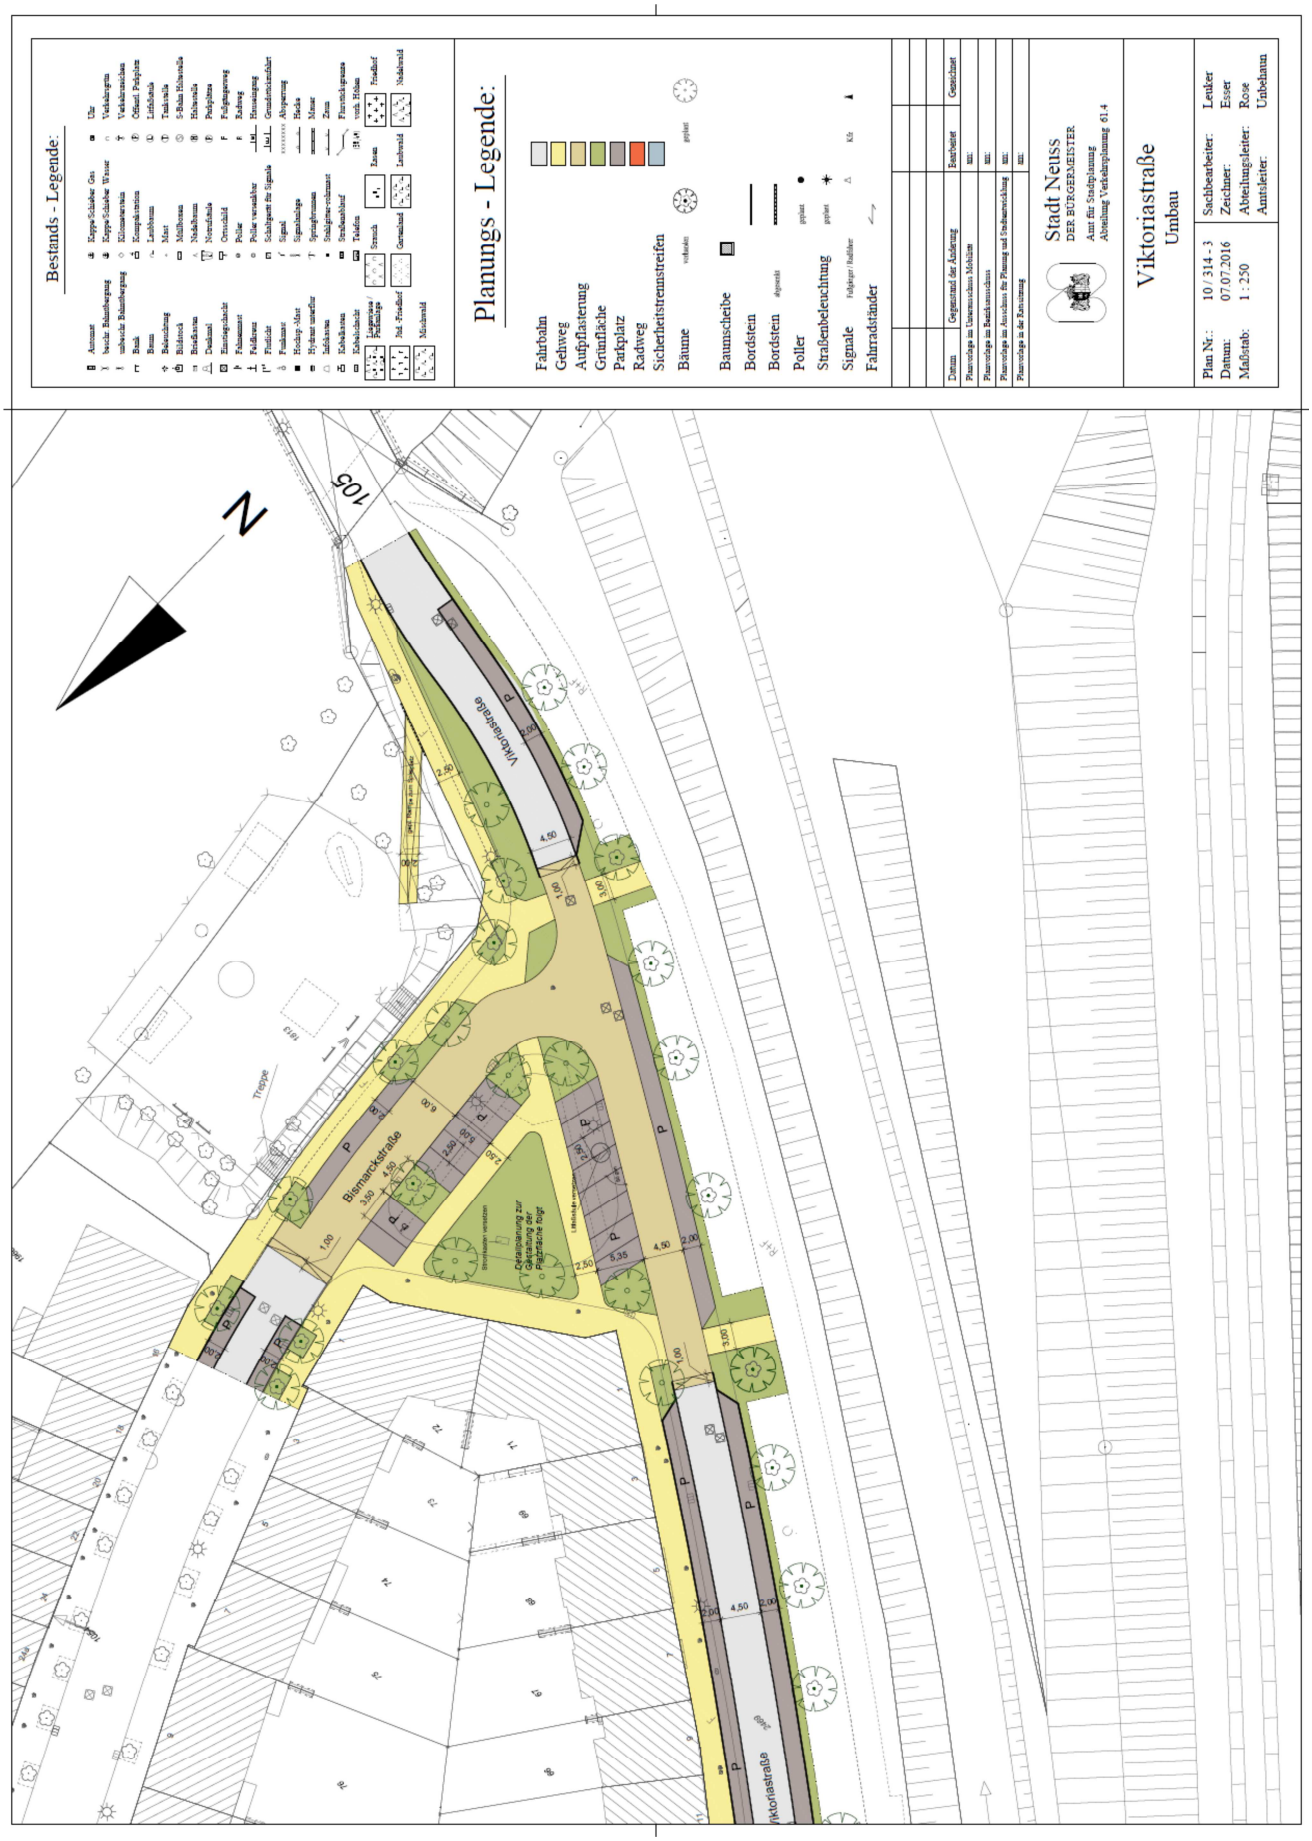
Bestands - Legende:
Planungs - Legende:
Fahrbahn
Gehweg
Aufpflasterung
Grünfläche
Parkplatz
Radweg
Sicherheitstrennstreifen
Bäume
Baumscheibe
Bordstein
Bordstein
Poller
Straßenbeleuchtung
Signale
Fahrradständer
Stadt Neuss
DER BÜRGERMEISTER
Amt für Stadtplanung
Abteilung Verkehrsplanung 61.4
Viktoriastraße
Umbau
Plan Nr.: 10 / 314 - 3
Datum: 07.07.2016
Maßstab: 1 : 250
Sachbearbeiter: Leiter
Zeichner: Esser
Abteilungsleiter: Rose
Amtsleiter: Unbehaun
N
105
Viktoriastraße
Bismarckstraße
Viktoriawall
Trieppe
Gestaltung zur Aufenthaltsqualität
Platzkante folgt